
PLAN CADASTRAL
UAT Cãtunele, Judetul Gorj
Sector cadastral nr. 4

Scara 1:2000
Sistem de proiectie STEREO 70

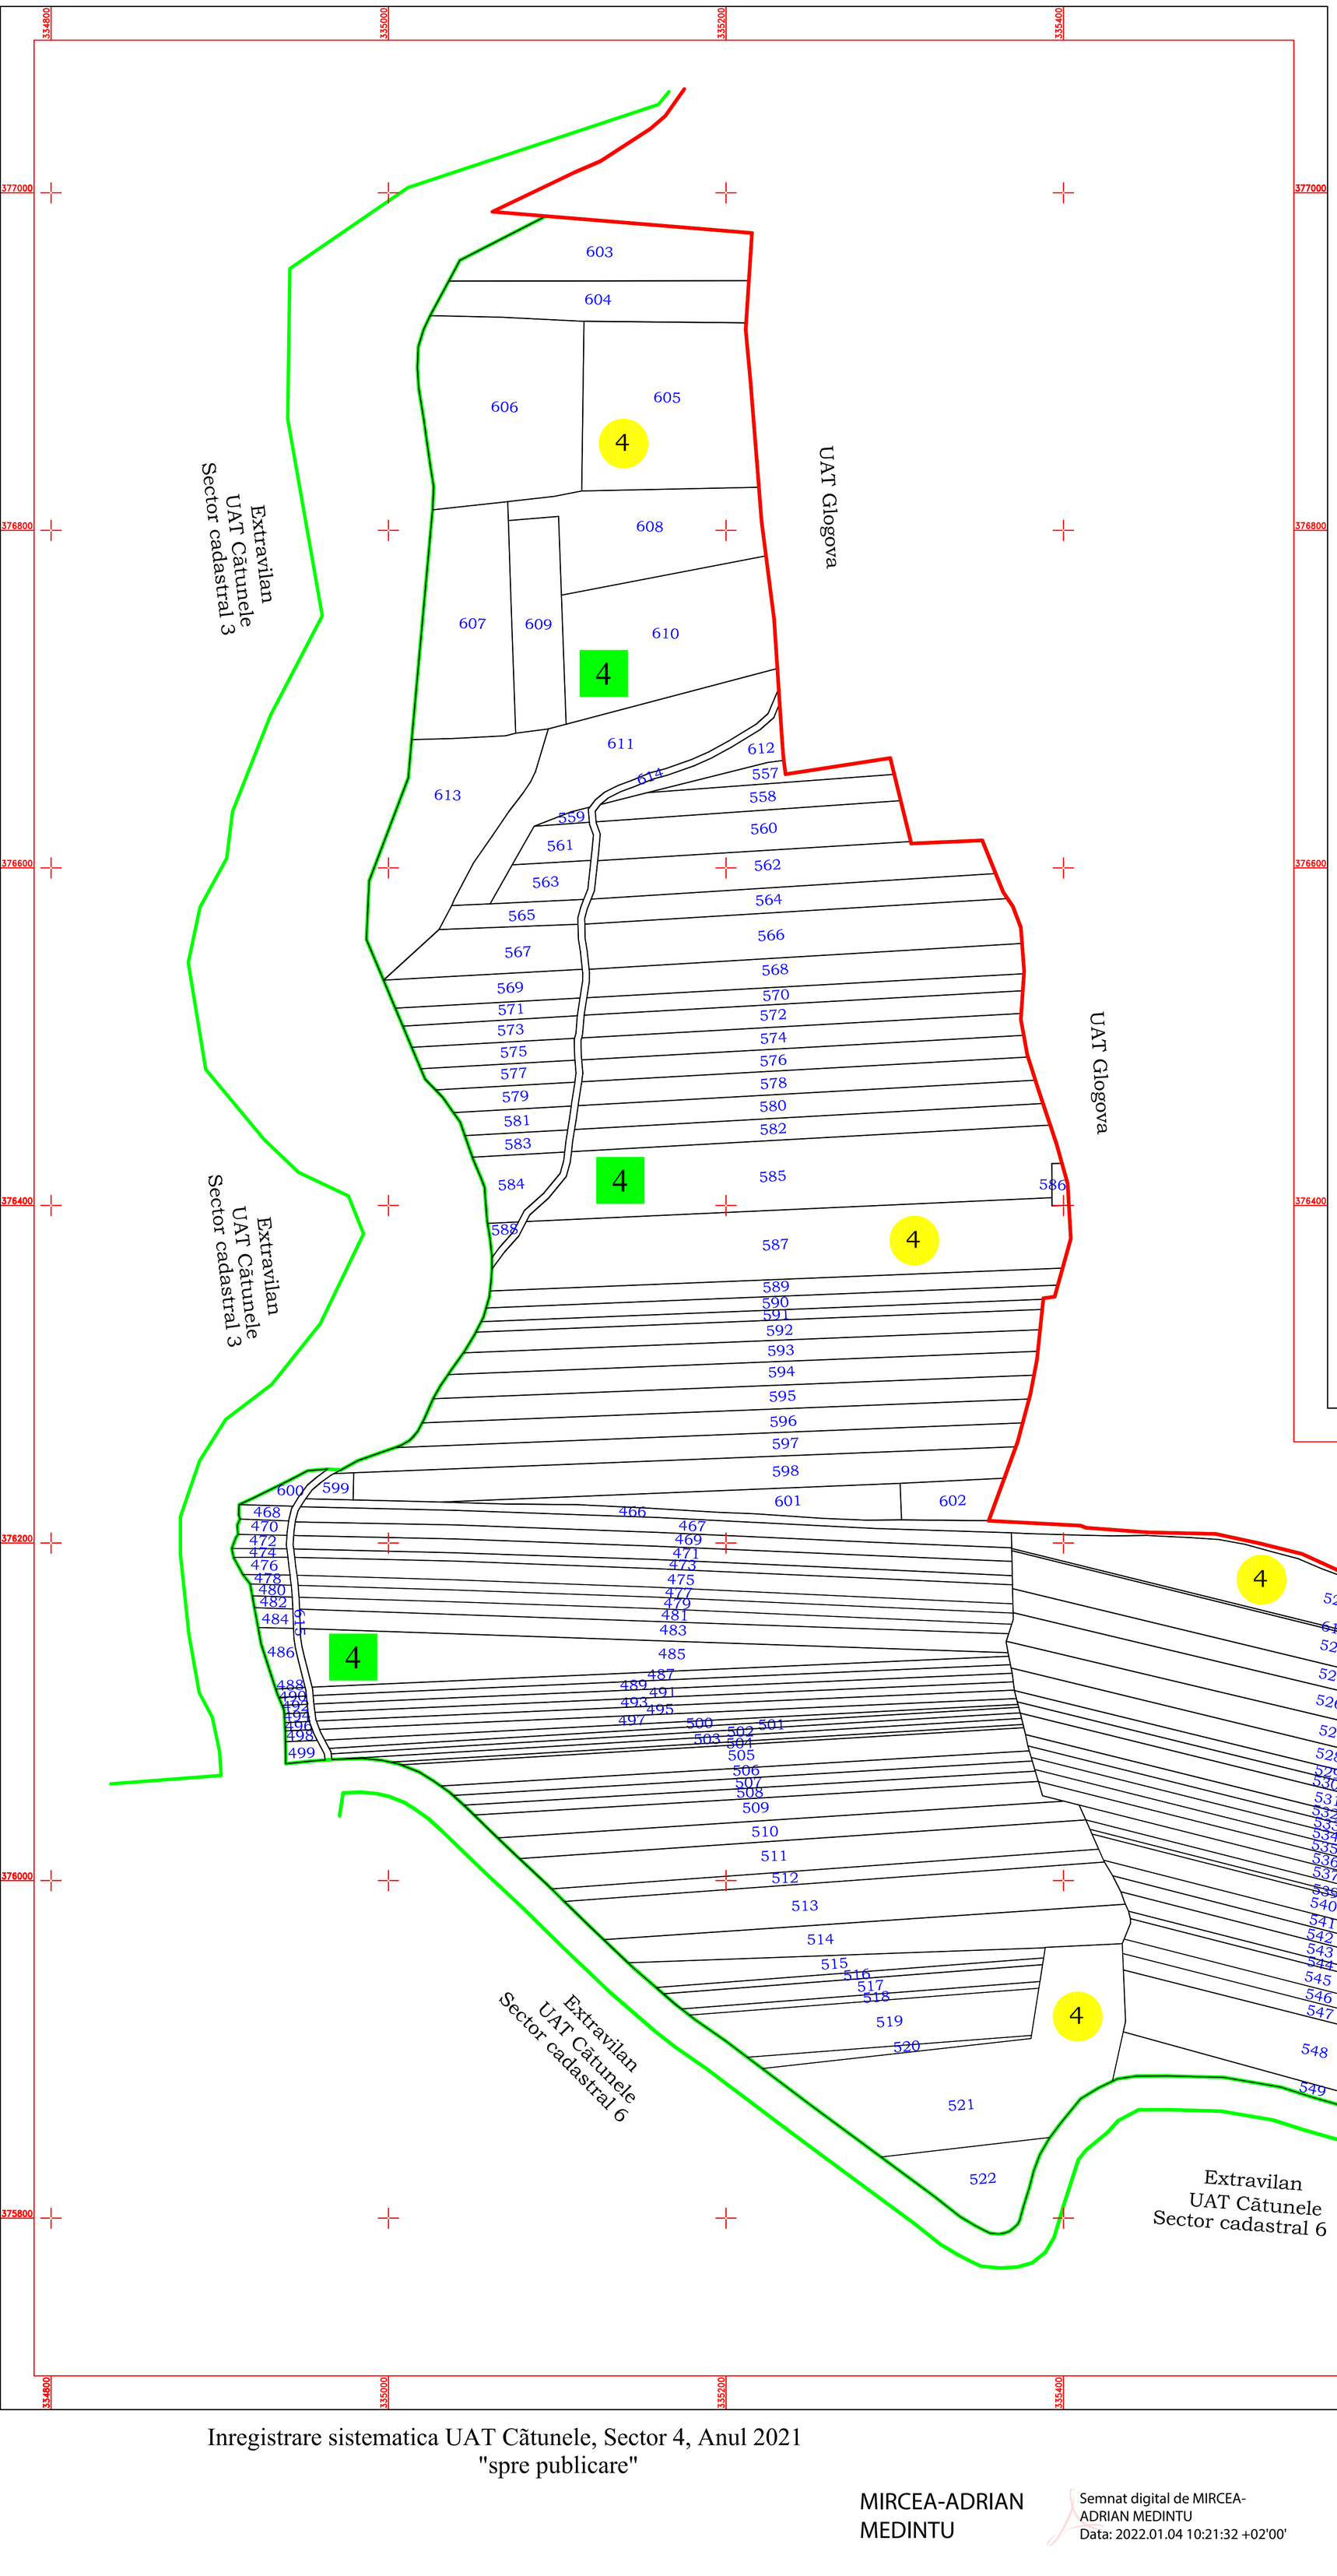



LEGENDĂ

	Limita UAT
	Limita sector cadastral
	Limita tarla
	Limita PUG
1	Numar sector cadastral
18	Numar tarla
UAT PRIGORIA	Vecini
3	ID Imobile
	Limita Imobile
	Limita constructii
C1	Identificator constructii

Scara = 1:2000
1 cm pe plan = 20 m pe teren

0 10 20 30 40 50 60m

Inregistrare sistematica UAT Cãtunele, Sector 4, Anul 2021
"spre publicare"

MIRCEA-ADRIAN MEDINTU

Semnat digital de MIRCEA-ADRIAN MEDINTU
Data: 2022.01.04 10:21:32 +02'00'

S.C. TOPOMEDCRIS SRL			COMUNA CĂTUNELE	
Proiectat	ing. Medintu Mircea Adrian		Scara 1:2000	***Lucrari de inregistrare sistematica a imobilelor in Sistemul Integrat de Cadastru si Carte funciara UAT Cătunele - Sector 4***
Măsurat	SC TOPOMEDCRIS SRL			
Calculat	ing. Medintu Mircea Adrian			
Editat	ing. Medintu Mircea Adrian		Data Decembrie 2021	
Aprobat	ing. Medintu Mircea Adrian			